


Спецификация машиномест второго этажа

№ м/м. (бокса)	Площадь м²	№ помещения	№ м/м. (бокса)	Площадь м²	№ помещения	№ м/м. (бокса)	Площадь м²
Б176	24,1	IV		1833,58		M246	19,9
Б177	24,1		M218	19,5	M247	19,7	
Б178	24,1		M219	19,5	M248	19,7	
Б179	24,1		M220	19,5	M249	19,9	
Б180	19,0		M221	19,7	M250	19,9	
Б181	19,0		M222	19,7	M251	19,7	
Б182	19,0		M223	19,5	M252	19,7	
Б183	18,9		M224	19,9	M253	19,9	
Б184	19,3		M225	19,6	M254	19,9	
Б185	19,4		M226	19,7	M255	19,7	
Б186	19,3		M227	19,6	M256	19,9	
Б187	23,2		M228	19,0	M257	19,7	
Б188	23,2		M229	19,0	M258	19,8	
Б189	19,3		M230	19,9	M259	19,7	
Б190	19,4		M231	19,9	M260	19,0	
Б191	19,4		M232	19,9	M261	20,0	
Б192	19,4		M233	19,9	M262	19,5	
Б193	25,1		M234	19,9	M263	19,7	
Б194	19,9		M235	19,5	M264	19,5	
Б195	19,1		M236	19,7	M265	19,7	
Б196	19,1		M237	19,8	M266	19,5	
Б197	19,1	M238	19,7	M267	19,7		
Б198	19,1	M239	19,9	M268	19,7		
Б199	19,1	M240	19,7	M269	19,5		
Б200	19,1	M241	19,9	M270	19,5		
Б201	19,9	M242	19,9	M271	19,7		
Б202	19,8	M243	19,7	M272	20,9		
Б203	19,1	M244	19,7	M273	20,9		
Б204	19,1	M245	19,9				
Б205	19,1	M246	19,9				
Б206	19,1	M247	19,7				
Б207	19,9	M248	19,7				
Б208	19,9	M249	19,9				
Б209	19,0	M250	19,9				
Б210	18,5	M251	19,7				
Б211	18,5	M252	19,7				
Б212	19,0	M253	19,9				
Б213	19,0	M254	19,9				
Б214	19,0	M255	19,7				
Б215	19,0	M256	19,9				
Б216	19,0	M257	19,7				
Б217	19,7	M258	19,8				
Б218	19,5	M259	19,7				
Б219	19,5	M260	19,0				
Б220	19,5	M261	20,0				
Б221	19,7	M262	19,5				
Б222	19,7	M263	19,7				
Б223	19,5	M264	19,5				
Б224	19,9	M265	19,7				
Б225	19,6	M266	19,5				
Б226	19,7	M267	19,7				
Б227	19,6	M268	19,7				
Б228	19,0	M269	19,5				
Б229	19,0	M270	19,5				
Б230	19,9	M271	19,7				
Б231	19,9	M272	20,9				
Б232	19,9	M273	20,9				
Б233	19,9						
Б234	19,9						
Б235	19,5						

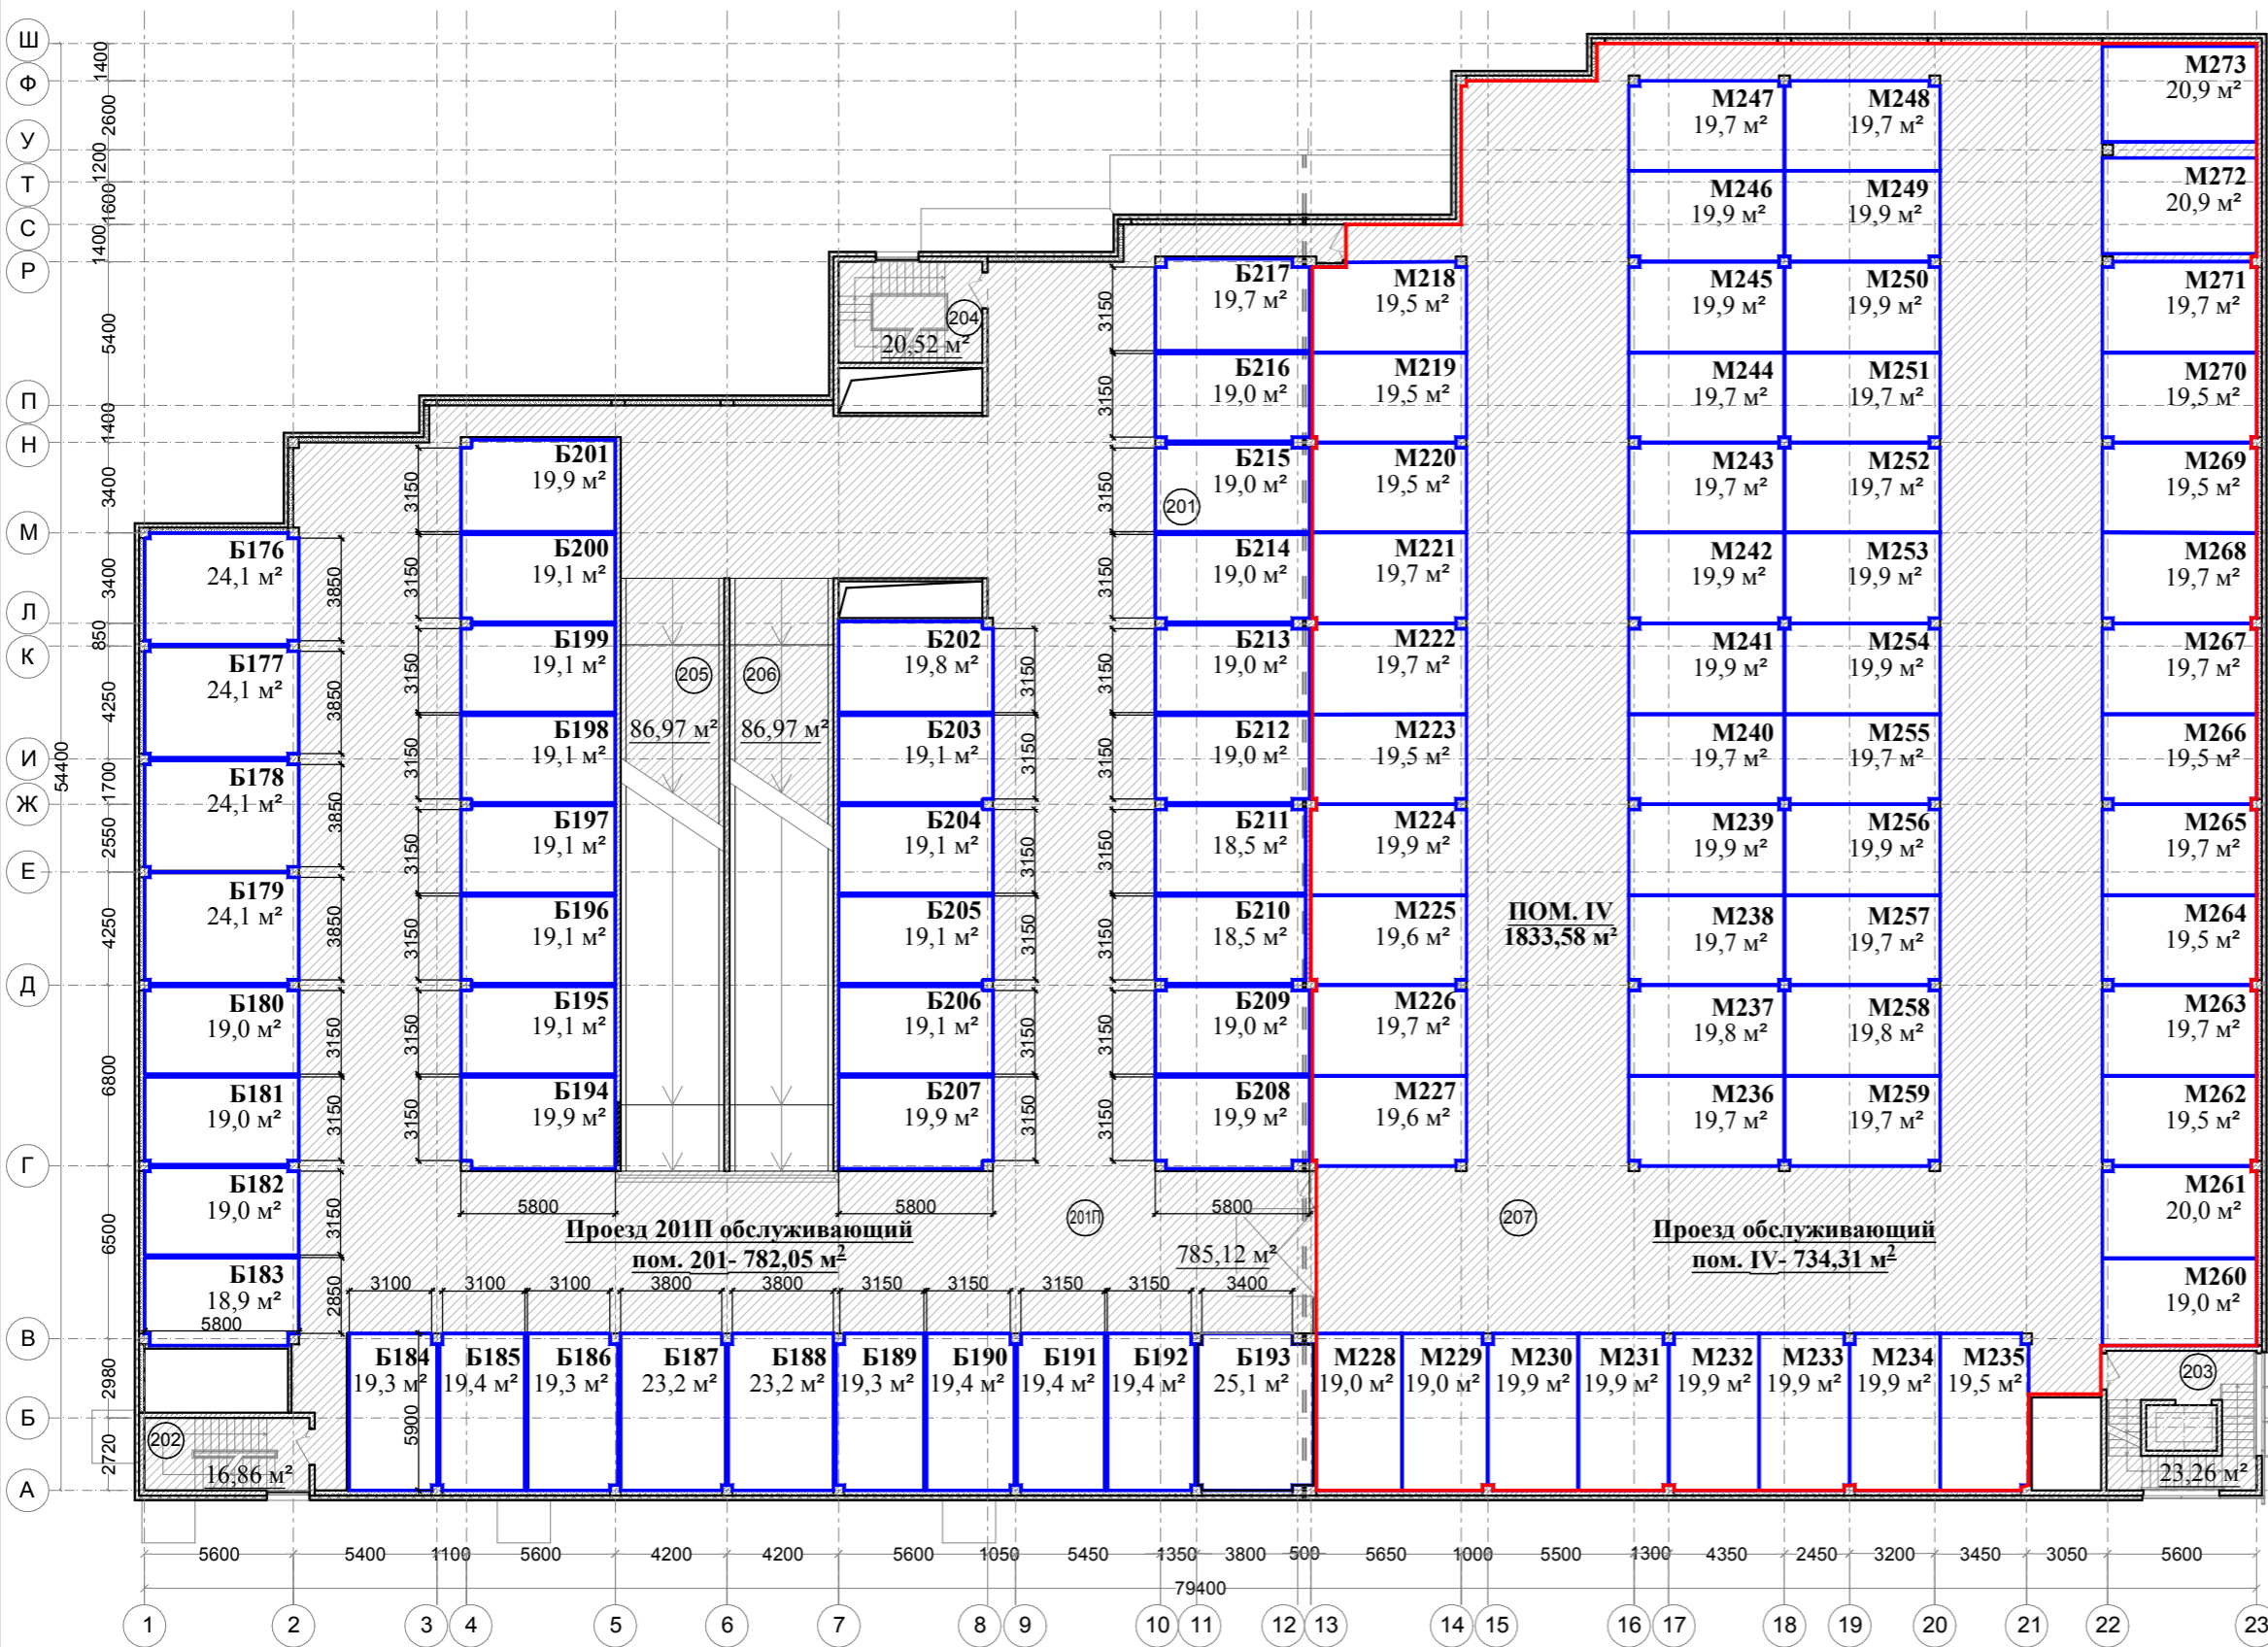

Условные обозначения

Кол-во м/м	Средний класс (4300x1700x1800)	Малый класс (3700x1600x1700)
98	98	-
	M	M



Экспликация нежилых помещений второго этажа

№№ помещ.	Наименование	Площадь м²	№№ помещ.	Наименование	Площадь м²
201	Автостоянка на 42 бокса	785,12	205	Однопутная rampa №2 (подземн. автостоянка)	86,97
201П	Проезд	782,05	206	Однопутная rampa №3 (подземн. автостоянка)	86,97
202	Лестничная клетка №1	16,86	207	Автостоянка на 56 м.м.	1833,58
203	Лестничная клетка №2	23,26		Сумма площади помещений этажа	3635,33
204	Лестничная клетка №3	20,52		Общая площадь этажа	3746,96

Общее количество м.м на этаже - 98 шт.