



Спецификация машиномест четвертого этажа

№ м/м. (бокса)	Площадь м ²	№ м/м. (бокса)	Площадь м ²
Б372	24,1	Б422	19,0
Б373	23,9	Б423	19,7
Б374	23,9	Б424	19,8
Б375	23,9	Б425	19,1
Б376	19,0	Б426	19,1
Б377	19,0	Б427	19,1
Б378	19,0	Б428	19,1
Б379	18,9	Б429	19,1
Б380	19,3	Б430	19,2
Б381	19,4	Б431	19,2
Б382	19,3	Б432	19,1
Б383	23,2	Б433	19,8
Б384	23,2	Б434	19,8
Б385	19,3	Б435	19,1
Б386	19,4	Б436	19,1
Б387	19,4	Б437	19,1
Б388	19,4	Б438	19,1
Б389	23,5	Б439	19,1
Б390	19,3	Б440	19,1
Б391	19,4	Б441	19,1
Б392	19,4	Б442	19,1
Б393	19,4	Б443	19,1
Б394	19,4	Б444	19,1
Б395	19,4	Б445	19,8
Б396	19,4	Б446	19,8
Б397	19,3	Б447	19,1
Б398	18,3	Б448	19,1
Б399	19,1	Б449	19,1
Б400	19,1	Б450	19,1
Б401	19,1	Б451	19,1
Б402	19,1	Б452	19,1
Б403	19,1	Б453	19,1
Б404	19,1	Б454	19,1
Б405	19,9	Б455	19,1
Б406	22,6	Б456	19,1
Б407	22,6	Б457	19,8
Б408	19,8	Б458	19,1
Б409	19,1	Б459	19,1
Б410	19,1	Б460	19,1
Б411	19,1	Б461	19,1
Б412	19,1	Б462	19,1
Б413	19,9	Б463	19,1
Б414	19,7	Б464	19,1
Б415	19,0	Б465	19,1
Б416	18,5	Б466	19,1
Б417	18,5	Б467	19,1
Б418	19,0	Б468	19,1
Б419	19,0	Б469	19,1
Б420	19,0	Б470	23,6
Б421	19,0	Б471	22,9

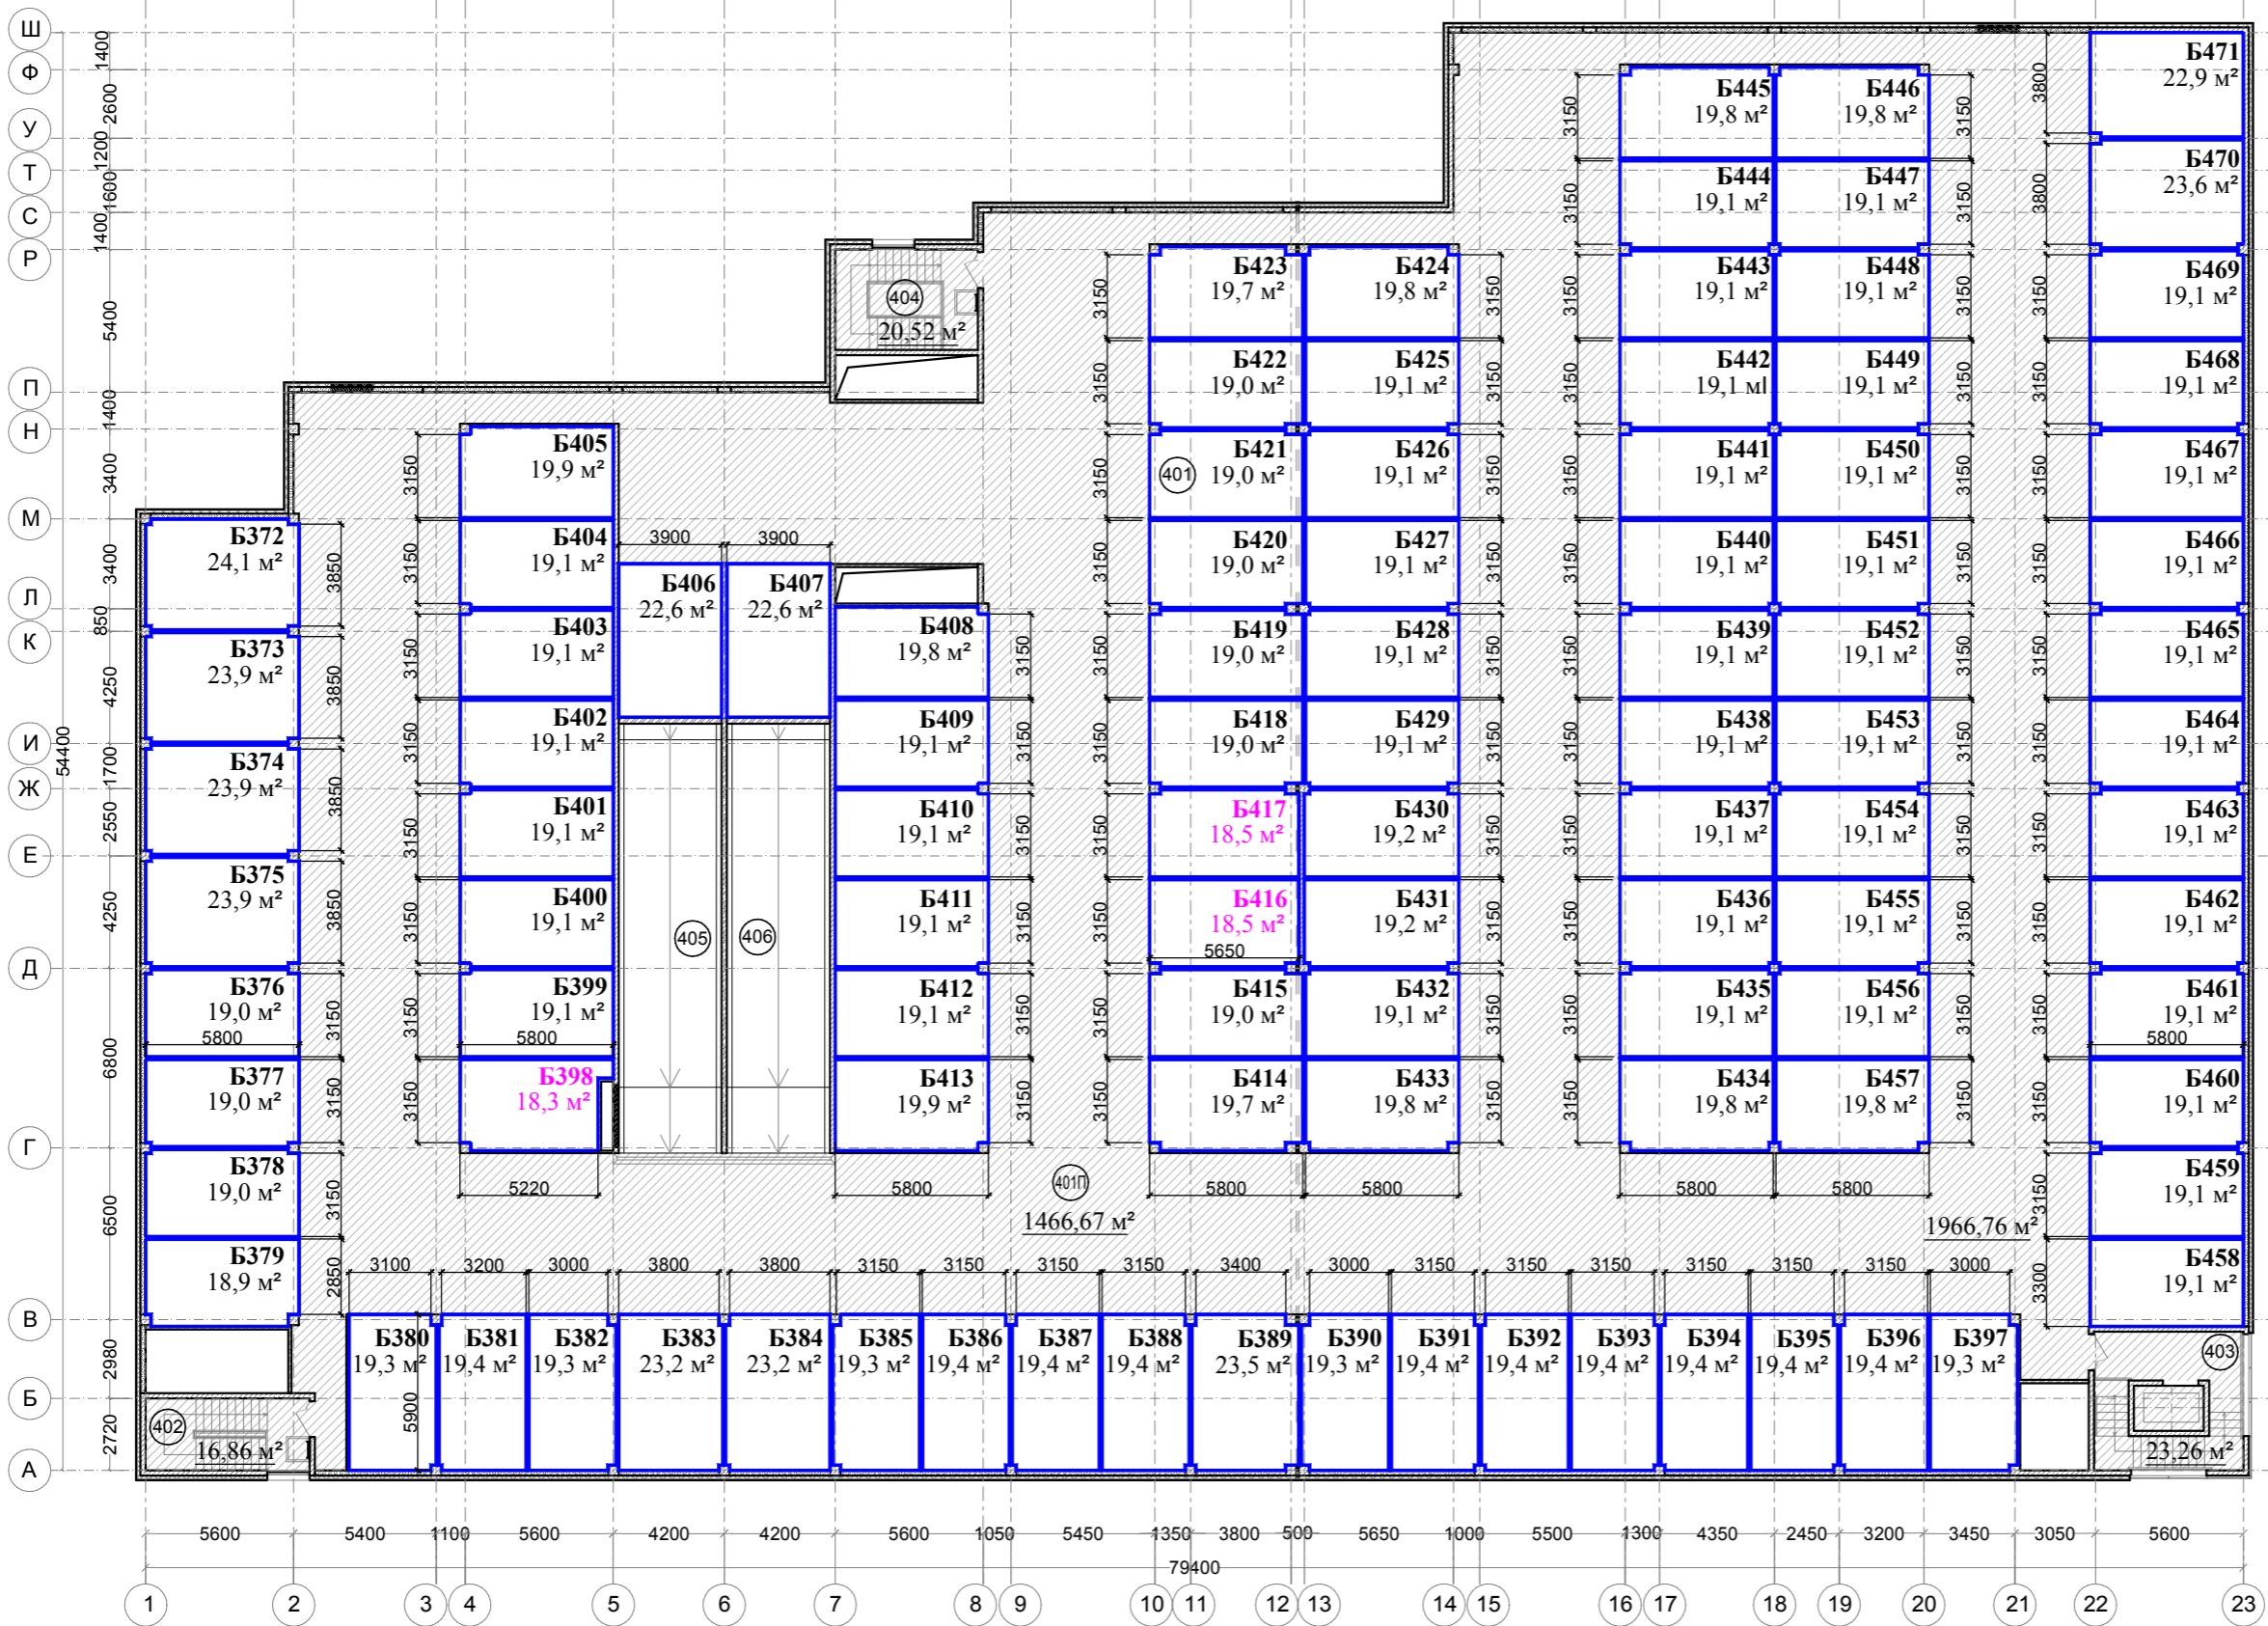

Условные обозначения

Кол-во м/м	Средний класс (4300x1700x1800)	Малый класс (3700x1600x1700)
100	97	3
	М	М

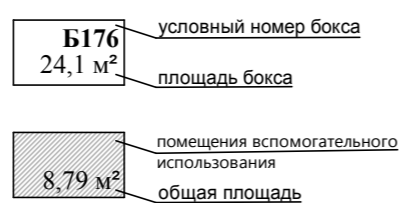

Экспликация нежилых помещений четвертого этажа

№№ помещ.	Наименование	Площадь м ²	№№ помещ.	Наименование	Площадь м ²
401	Автостоянка на 100 боксов	1966,76	405	Однопутная рампа №2 (подземн. автостоянка)	63,38
401П	Проезд	1466,67	406	Однопутная рампа №3 (подземн. автостоянка)	63,38
402	Лестничная клетка №1	16,86		Сумма площади помещений этажа	3620,83
403	Лестничная клетка №2	23,26		Общая площадь этажа	3768,30
404	Лестничная клетка №3	20,52			

Общее количество м.м на этаже - 100 шт.

"ГАРАЖНЫЙ КОМПЛЕКС"

Строительный адрес: г.Москва, ВАО, ул. Николая Старостина, вл. 8, корп. 15

План четвертого этажа (отм. +11,250). Расположение машиномест