



Спецификация машиномест  
подвального этажа

№ помещения	№ м/м (бокса)	Площадь м <sup>2</sup>	№ м/м (бокса)	Площадь м <sup>2</sup>	№ м/м (бокса)	Площадь м <sup>2</sup>
I		871,08	M24	20,1	M61	19,8
	M1	20,9	M25	19,6	M62	19,8
	M2	20,9	M26	19,6	M63	19,8
	M3	20,9	M27	19,6	M64	19,8
	M4	20,9	M28	19,6	M65	19,8
	M5	19,3	M29	19,6	M66	19,8
	M6	19,6	M30	19,5	M67	19,8
	M7	18,7	M31	19,5	M68	19,8
	M8	19,1	M32	20,5	M69	19,8
	M9	19,3	M33	19,4	M70	19,8
	M10	19,6	M34	21,2	M71	19,8
	M11	19,6	M35	20,8	M72	19,8
	M12	20,0	M36	19,5	M73	19,8
	M13	20,0	M37	20,5	M74	19,8
	M14	19,6	M38	19,4	M75	19,8
	M15	19,6	M39	19,9	M76	19,8
	M16	19,6	M40	19,9	M77	19,8
	M17	19,6	M41	18,8	M78	19,8
	M18	19,6	M42	18,9	M79	19,8
	M19	19,6	M43	19,7	M80	19,8
	M20	19,6	M44	19,7	M81	19,8
	M21	19,6	M45	19,0	M82	19,8
	M22	19,6	M46	19,0	M83	19,8
	M23	19,6	M47	19,7	M84	19,8
			M48	19,7	M85	19,8
			M49	19,7	M86	19,8
			M50	19,7	M87	19,3
			M51	19,7	M88	19,6
			M52	19,7	M89	19,6
			M53	19,8	M90	19,6
			M54	19,8	M91	19,6
			M55	19,8	M92	19,6
			M56	19,8	M93	19,6
			M57	19,8	M94	19,6
			M58	19,8	M95	19,6
			M59	19,8	M96	20,9
			M60	19,8	M97	18,6

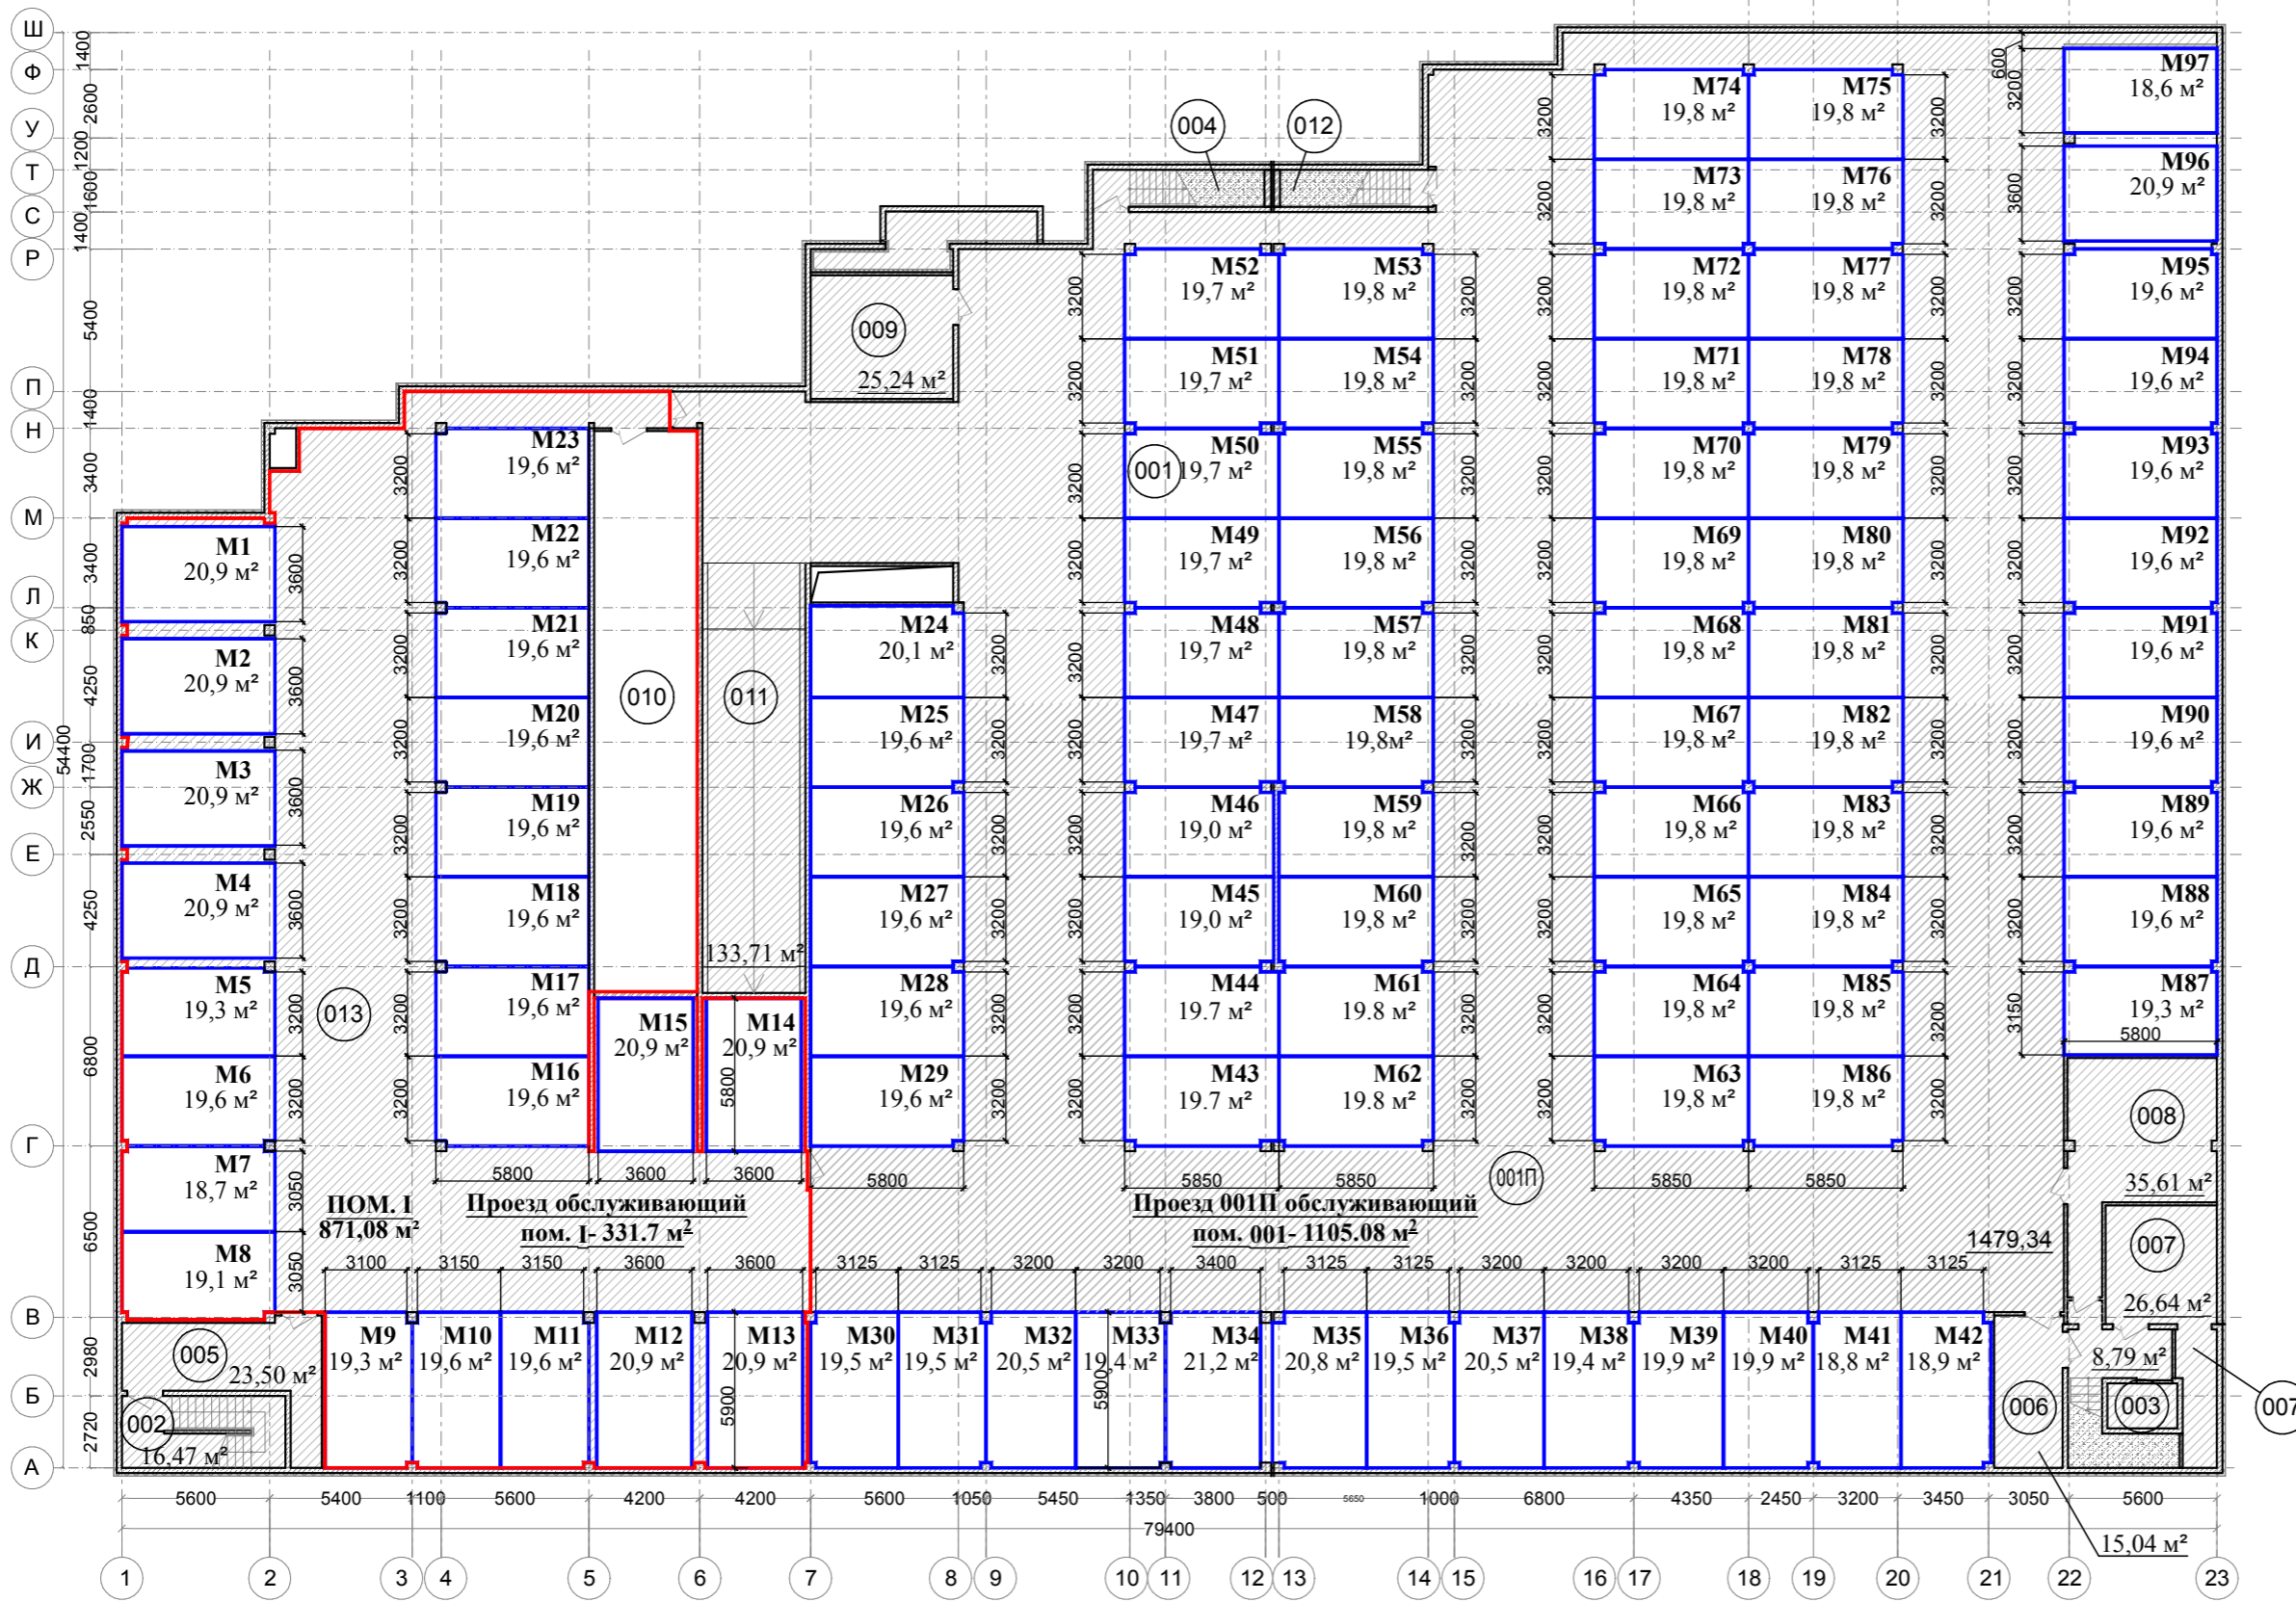

Условные обозначения

Кол-во М/М	Средний класс (4300x1700x1800)	Малый класс (3700x1600x1700)
97	97	-
	M	M

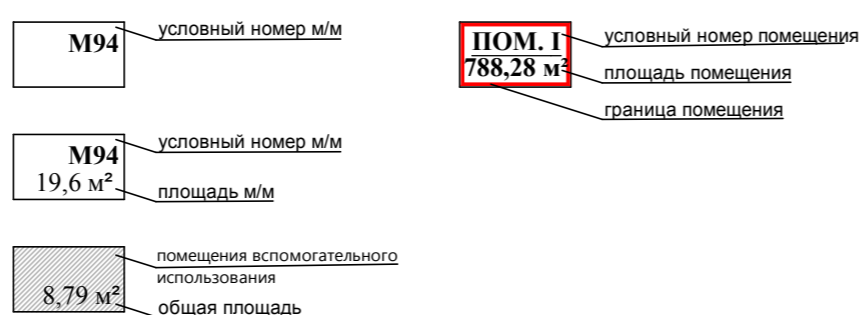

Экспликация нежилых помещений подвального этажа

№№ помещ.	Наименование	Площадь м <sup>2</sup>	№№ помещ.	Наименование	Площадь м <sup>2</sup>
001	Подземная автостоянка на 74 м.м.	1479,34	008	ИТП	35,61
001П	Проезд	1105,08	009	Венткамера автостоянки с холодной зоной	25,24
002	Лестничная клетка №1	16,47	010	Помещение хранения пожарного и уборочного инвентаря	82,80
003	Лестничная клетка №2	8,79	011	Однопутная рампа №1 (подзем. автостоянка)	133,71
004	Лестничная клетка №4 (площадь см. план на отм. 0,000)		012	Лестничная клетка №5 (площадь см. план на отм. 0,000)	
005	Коридор	23,50	013	Подземная автостоянка на 23 м.м.	788,28
006	Коридор	15,04		Сумма площади помещений этажа	3740,50
007	Водомерный узел с насосной пожаротушения	26,64		Общая площадь этажа	3773,62

Общее количество м.м на этаже - 97 шт.

"ГАРАЖНЫЙ КОМПЛЕКС"

Строительный адрес: г.Москва, ВАО, ул. Николая Старостина, вл. 8, корп. 15

План подвального этажа (отм. -3,300). Расположение машиномест