



Спецификация машиномест
третьего этажа

№ м/м. (бокса)	Площадь м ²	№ м/м. (бокса)	Площадь м ²
Б274	24,1	Б323	19,7
Б275	23,9	Б324	19,8
Б276	23,9	Б325	19,1
Б277	23,9	Б326	19,1
Б278	19,0	Б327	19,1
Б279	19,0	Б328	19,1
Б280	19,0	Б329	19,1
Б281	18,9	Б330	19,2
Б282	19,3	Б331	19,2
Б283	19,4	Б332	19,1
Б284	19,3	Б333	19,8
Б285	23,2	Б334	19,8
Б286	23,2	Б335	19,1
Б287	19,3	Б336	19,1
Б288	19,4	Б337	19,1
Б289	19,4	Б338	19,1
Б290	19,4	Б339	19,1
Б291	23,5	Б340	19,1
Б292	19,3	Б341	19,1
Б293	19,4	Б342	19,1
Б294	19,4	Б343	19,1
Б295	19,4	Б344	19,1
Б296	19,4	Б345	19,8
Б297	19,4	Б346	19,8
Б298	19,4	Б347	19,1
Б299	19,3	Б348	19,1
Б300	18,3	Б349	19,1
Б301	19,1	Б350	19,1
Б302	19,1	Б351	19,1
Б303	19,1	Б352	19,1
Б304	19,1	Б353	19,1
Б305	19,1	Б354	19,1
Б306	19,1	Б355	19,1
Б307	19,9	Б356	19,1
Б308	19,8	Б357	19,8
Б309	19,1	Б358	19,1
Б310	19,1	Б359	19,1
Б311	19,1	Б360	19,1
Б312	19,1	Б361	19,1
Б313	19,9	Б362	19,1
Б314	19,7	Б363	19,1
Б315	19,0	Б364	19,1
Б316	18,5	Б365	19,1
Б317	18,5	Б366	19,1
Б318	19,0	Б367	19,1
Б319	19,0	Б368	19,1
Б320	19,0	Б369	19,1
Б321	19,0	Б370	23,6
Б322	19,0	Б371	22,9

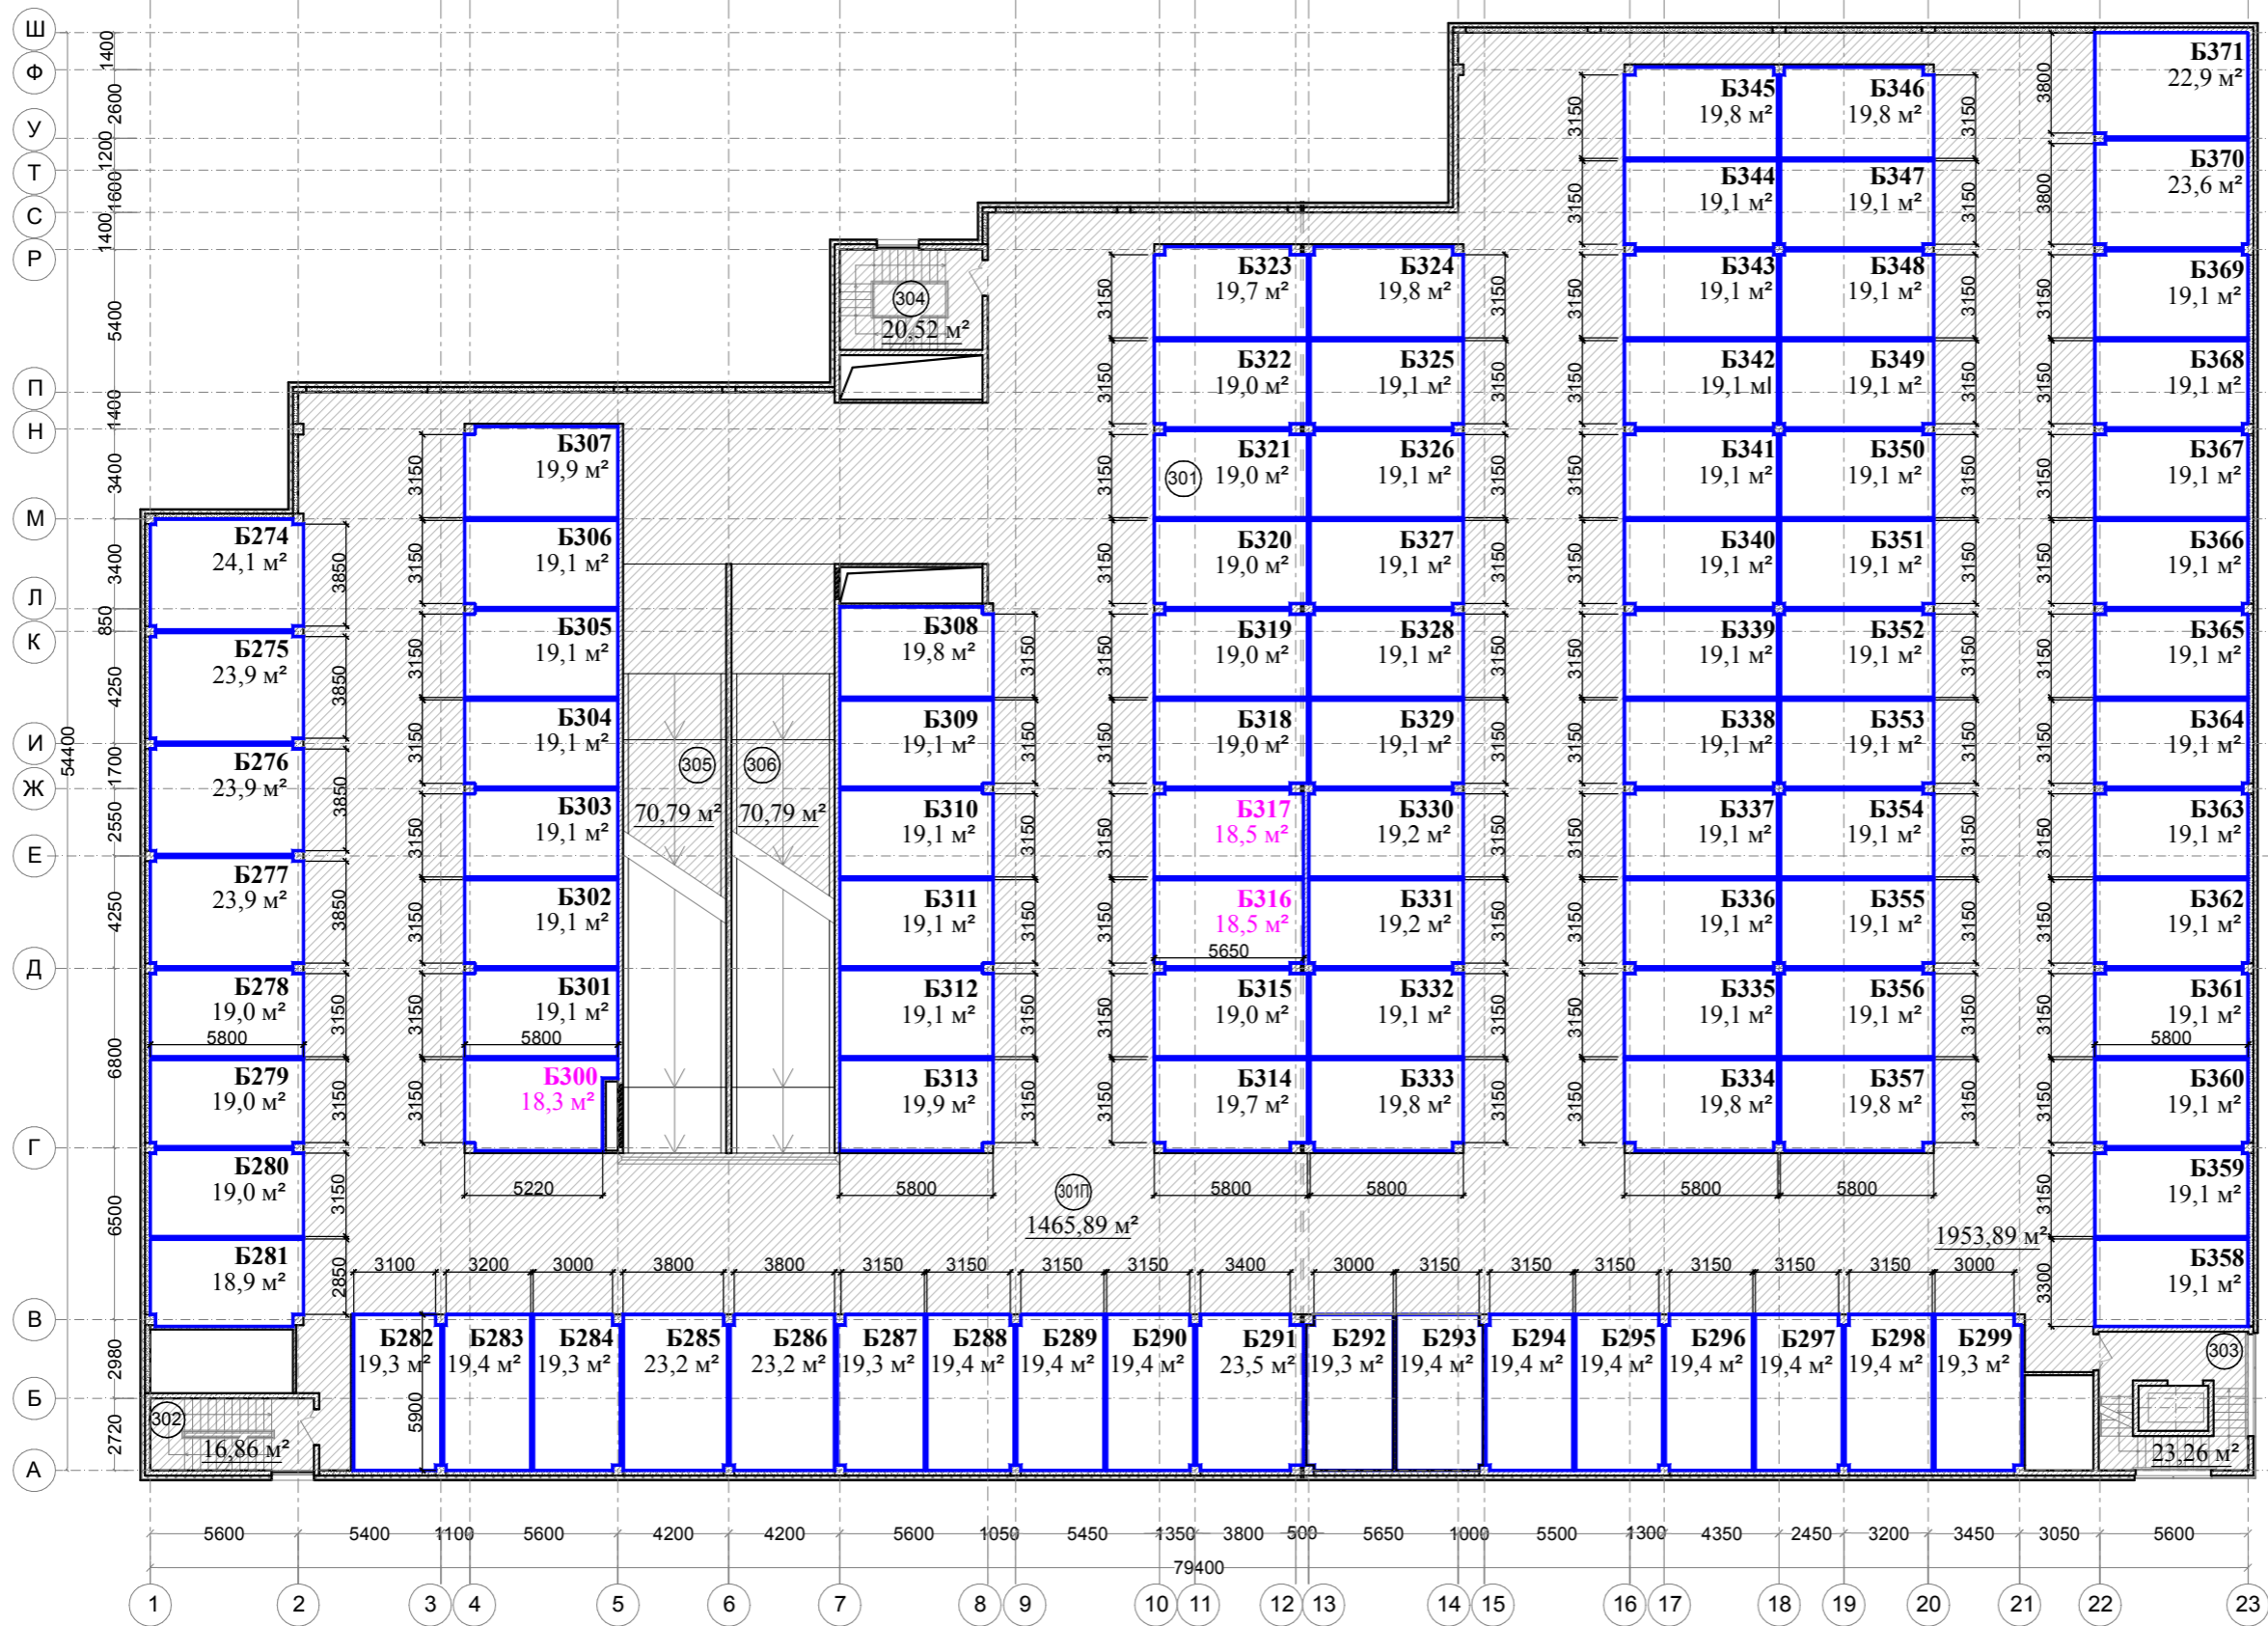

Условные обозначения

Кол-во М/М	Средний класс (4300x1700x1800)	Малый класс (3700x1600x1700)
98	95	3
	М	М

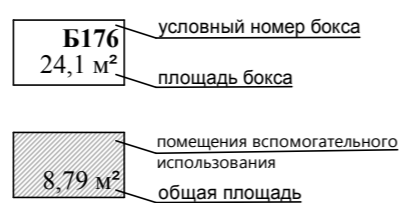

Экспликация нежилых помещений третьего этажа

№№ помещ.	Наименование	Площадь м ²	№№ помещ.	Наименование	Площадь м ²
301	Автостоянка на 98 боксов	1953,89	305	Однопутная рампа №2 (подземн. автостоянка)	70,79
301П	Проезд	1465,89	306	Однопутная рампа №3 (подземн. автостоянка)	70,79
302	Лестничная клетка №1	16,86		Сумма площади помещений этажа	3622,0
303	Лестничная клетка №2	23,26		Общая площадь этажа	3768,30
304	Лестничная клетка №3	20,52			

Общее количество
м.м на этаже - 98 шт.

"ГАРАЖНЫЙ КОМПЛЕКС"

Строительный адрес: г.Москва, ВАО, ул. Николая Старостина, вл. 8, корп. 15

План третьего этажа (отм. +8,250). Расположение машиномест